


LEGENDA STATO DI FATTO

- CINTA MURARIA ESISTENTE
- CINTA MURARIA NON PIU' ESISTENTE
- PROBABILE CINTA MURARIA DEL 1450
- ANTICO TRACCIATO DEL FIUME MISA
- ANTICO TRACCIATO DI VIA DELL'ANGELO
- EDIFICIO A RIDOSSO O IN PROSSIMITA' DELLA CINTA MURARIA
- TESSUTO URBANO ALL'INTERNO DEL CENTRO STORICO
- LOTTI DI RIQUALIFICAZIONE "EXTRA MOENIA" PREVISTI DAL PRCS
- LOTTI DI RISTRUTTURAZIONE "EXTRA MOENIA" PREVISTI DAL PRCS
- ZONE DESTINATE A PARCHEGGIO

LEGENDA STATO DI PROGETTO

- AREE AD ELEVATO POTENZIALE ARCHEOLOGICO DEDOTTE SULLA BASE DI INDAGINI GEORFICHE
- AREE AD ELEVATO POTENZIALE ARCHEOLOGICO DEDOTTE PER ESTENSIONE DI INDAGINI LITTORE
- AREE AD ELEVATO POTENZIALE ARCHEOLOGICO DEDOTTE SULLA BASE DI DOCUMENTAZIONE STORICA
- SCAVO ARCHEOLOGICO DA EFFETTUARSI
- PERCORSO ARCHEOLOGICO PEDONALE DI VALORIZZAZIONE DELLE MURA
- PERCORSO PEDONALE - CICLABILE
- ASSI DI COLLEGAMENTO INTRA-EXTRA MOENIA
- NUOVI ATTRAVERSAMENTI CICLO-PEDONALI DEL FIUME MISA
- AMBITI DI RIQUALIFICAZIONE URBANA
- VERDE PUBBLICO
- PARCO FLUVIALE
- PAVIMENTAZIONE SU VERDE
- LINEA TERRA STATO ATTUALE
- RLO MURATURE POST SCAVO
- MURI INTERNI DEDOTTI
- LINEA DI TERRA POST SCAVO
- LINEA QUOTA IMPOSTA FONDAZIONE
- QUOTA ESISTENTE
- QUOTA DI PROGETTO
- PUNTI DI SALVAGUARDIA DELLA VISUALE DELLE MURA

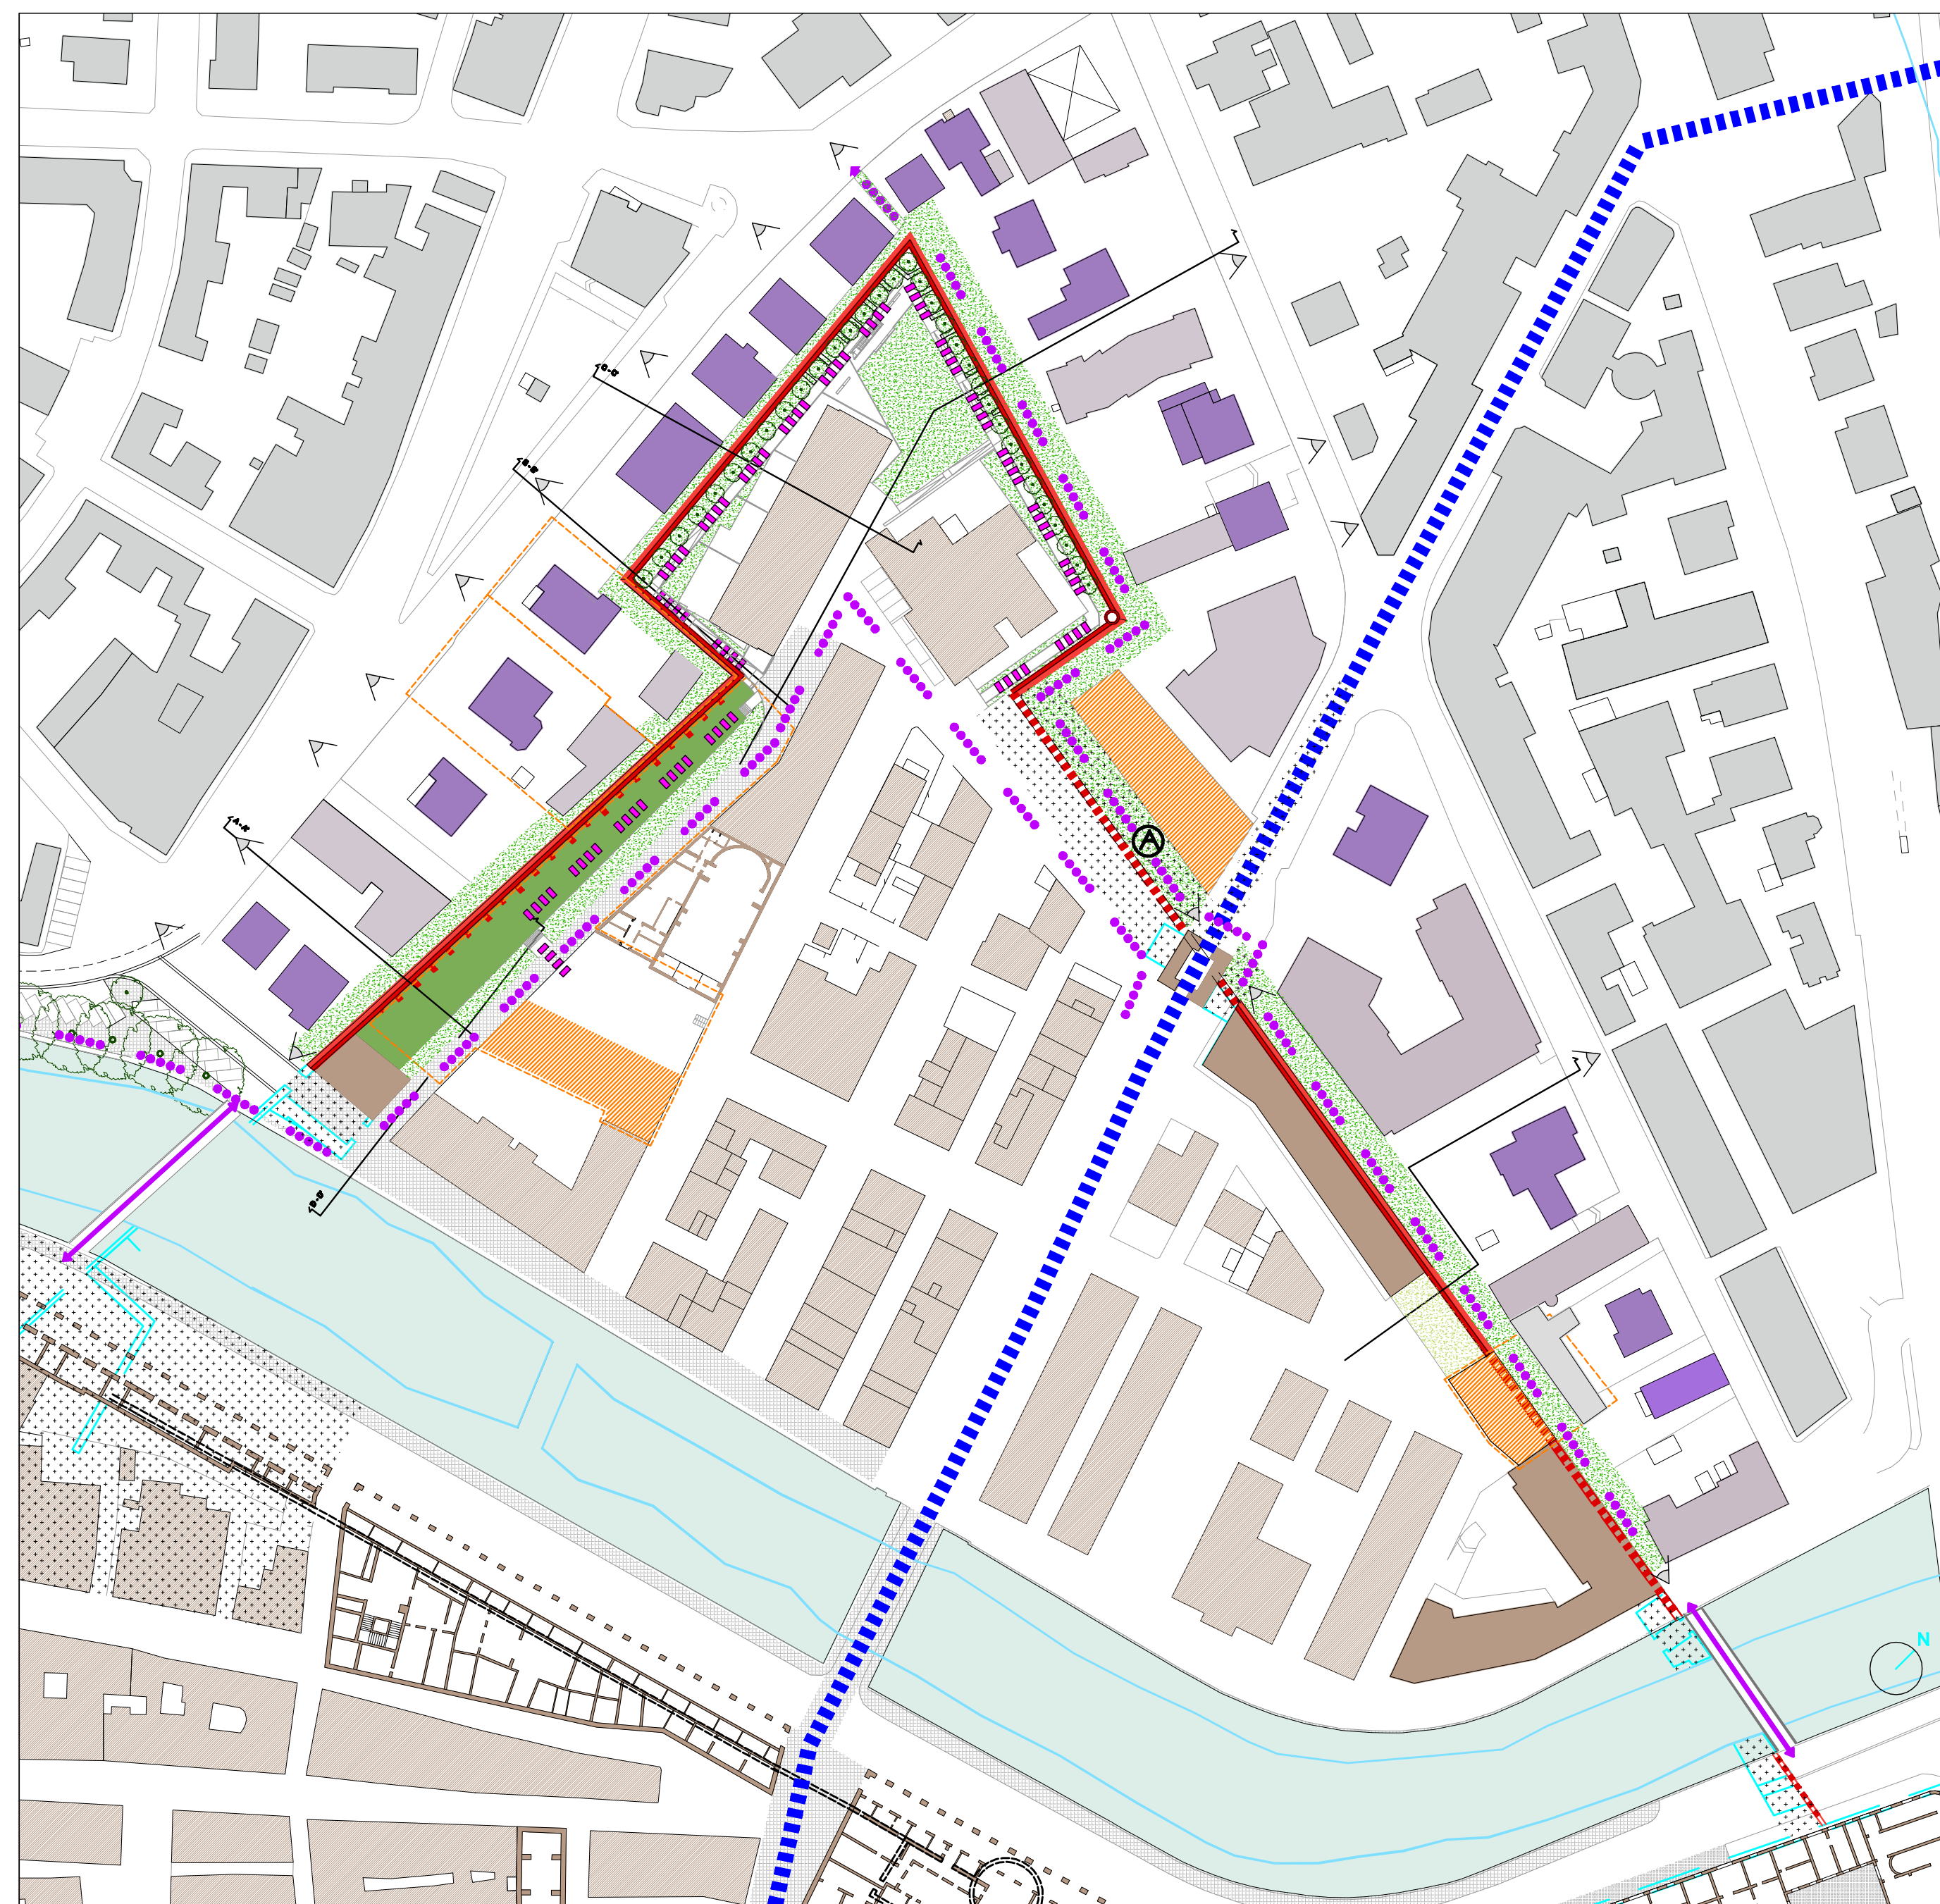

Stralcio del Piano Particolareggiato del Centro Storico

